


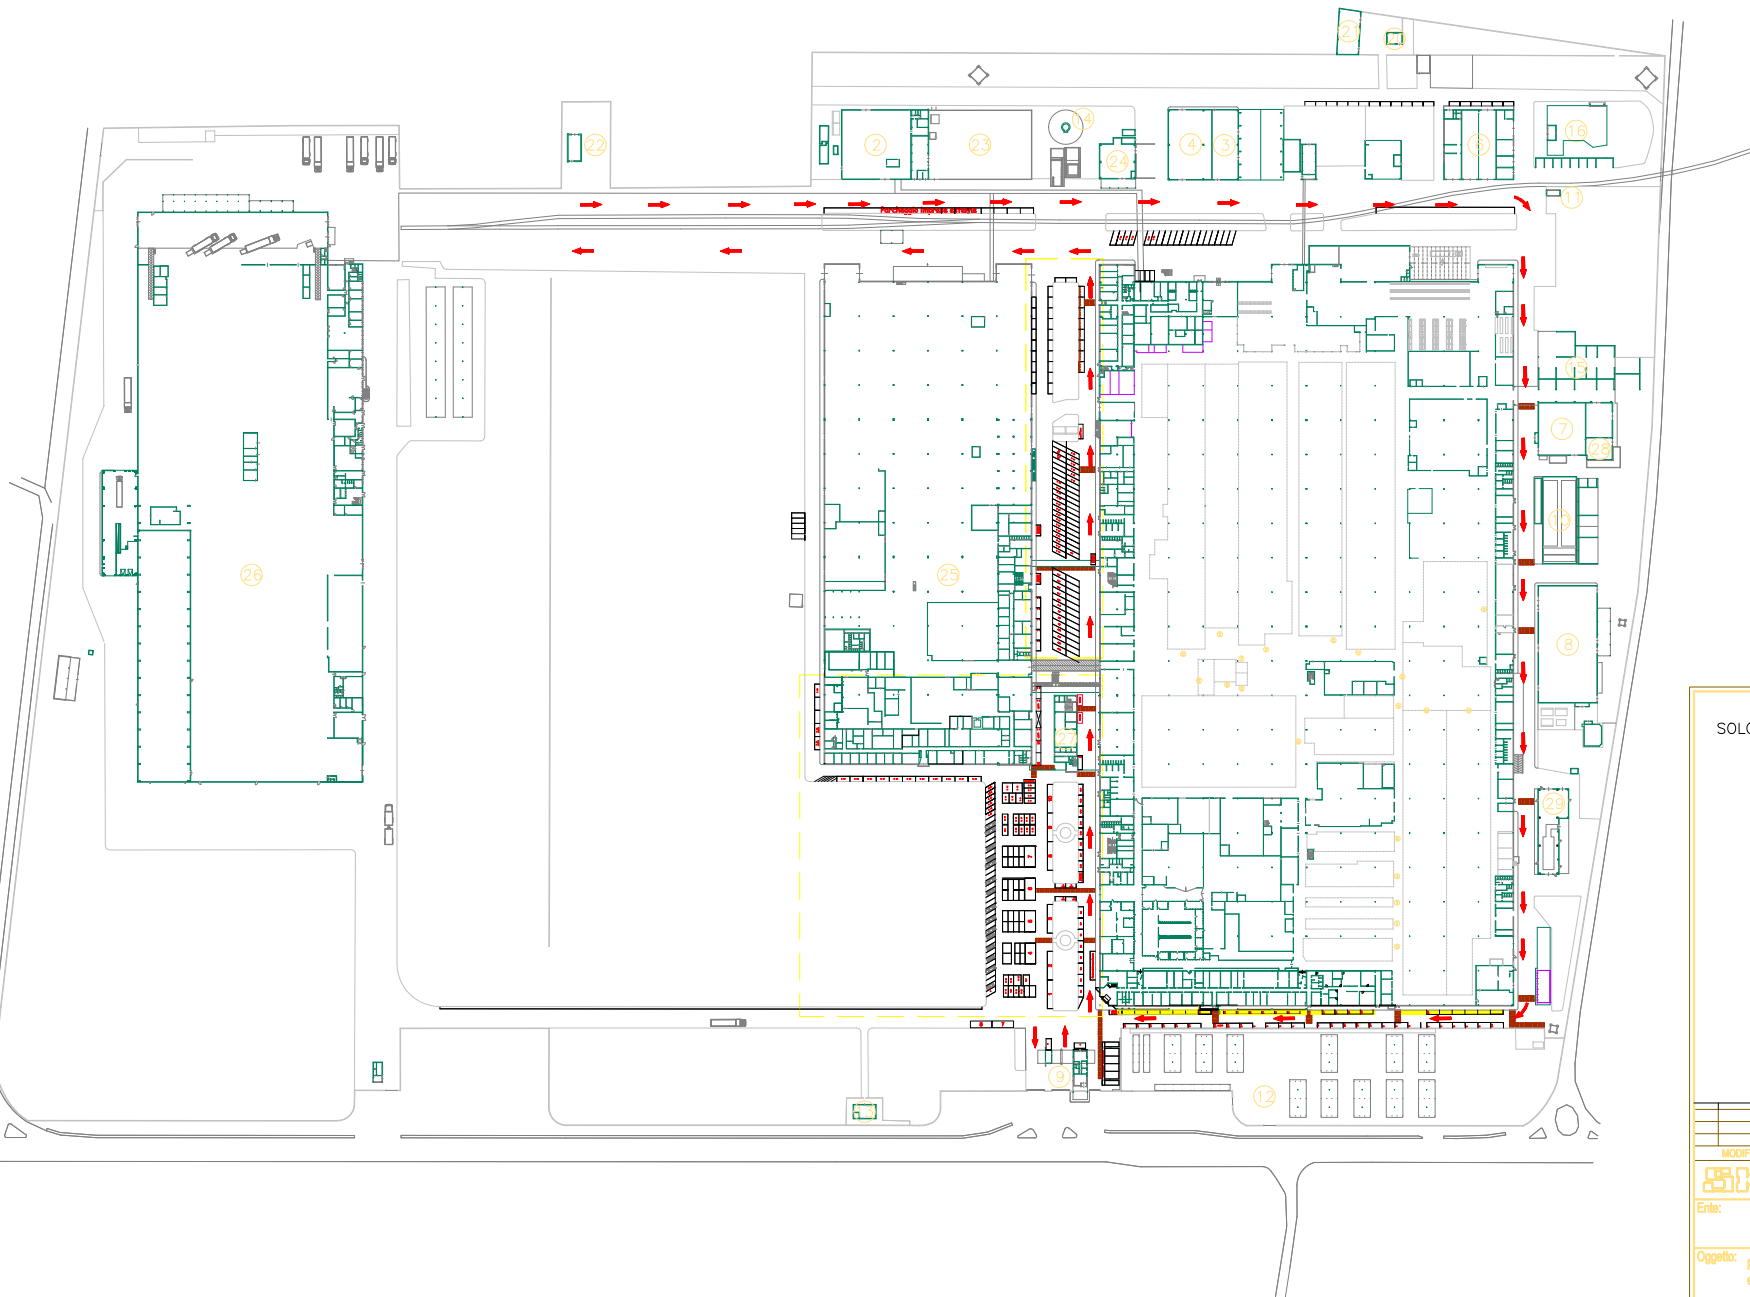

SOLO PER VENERDÌ 15 E LUNEDÌ 18 DICEMBRE

← PERCORSO AUTOBUS E AUTO

■ SOSTA AUTOBUS

MODIFICHE		DISEGNO N°:	
Ente: GRUPPO Industrie S.p.A - Airasca		SCALA: 1:1000	DATA: DICEMBRE 2023
UFFICIO TECNICO IMPIANTI		DAL: GRIGOLO GIORGIO	
Oggetto: Planimetria comprensorio visibilità esterna stabilimento e situazione parcheggi		Tel: 011 980161	
		GRUPPO.GRIGOLO@uni.net	
		CONTR: scala plot 1:100	
		VISTO:	

